


Lampa hybrydowa

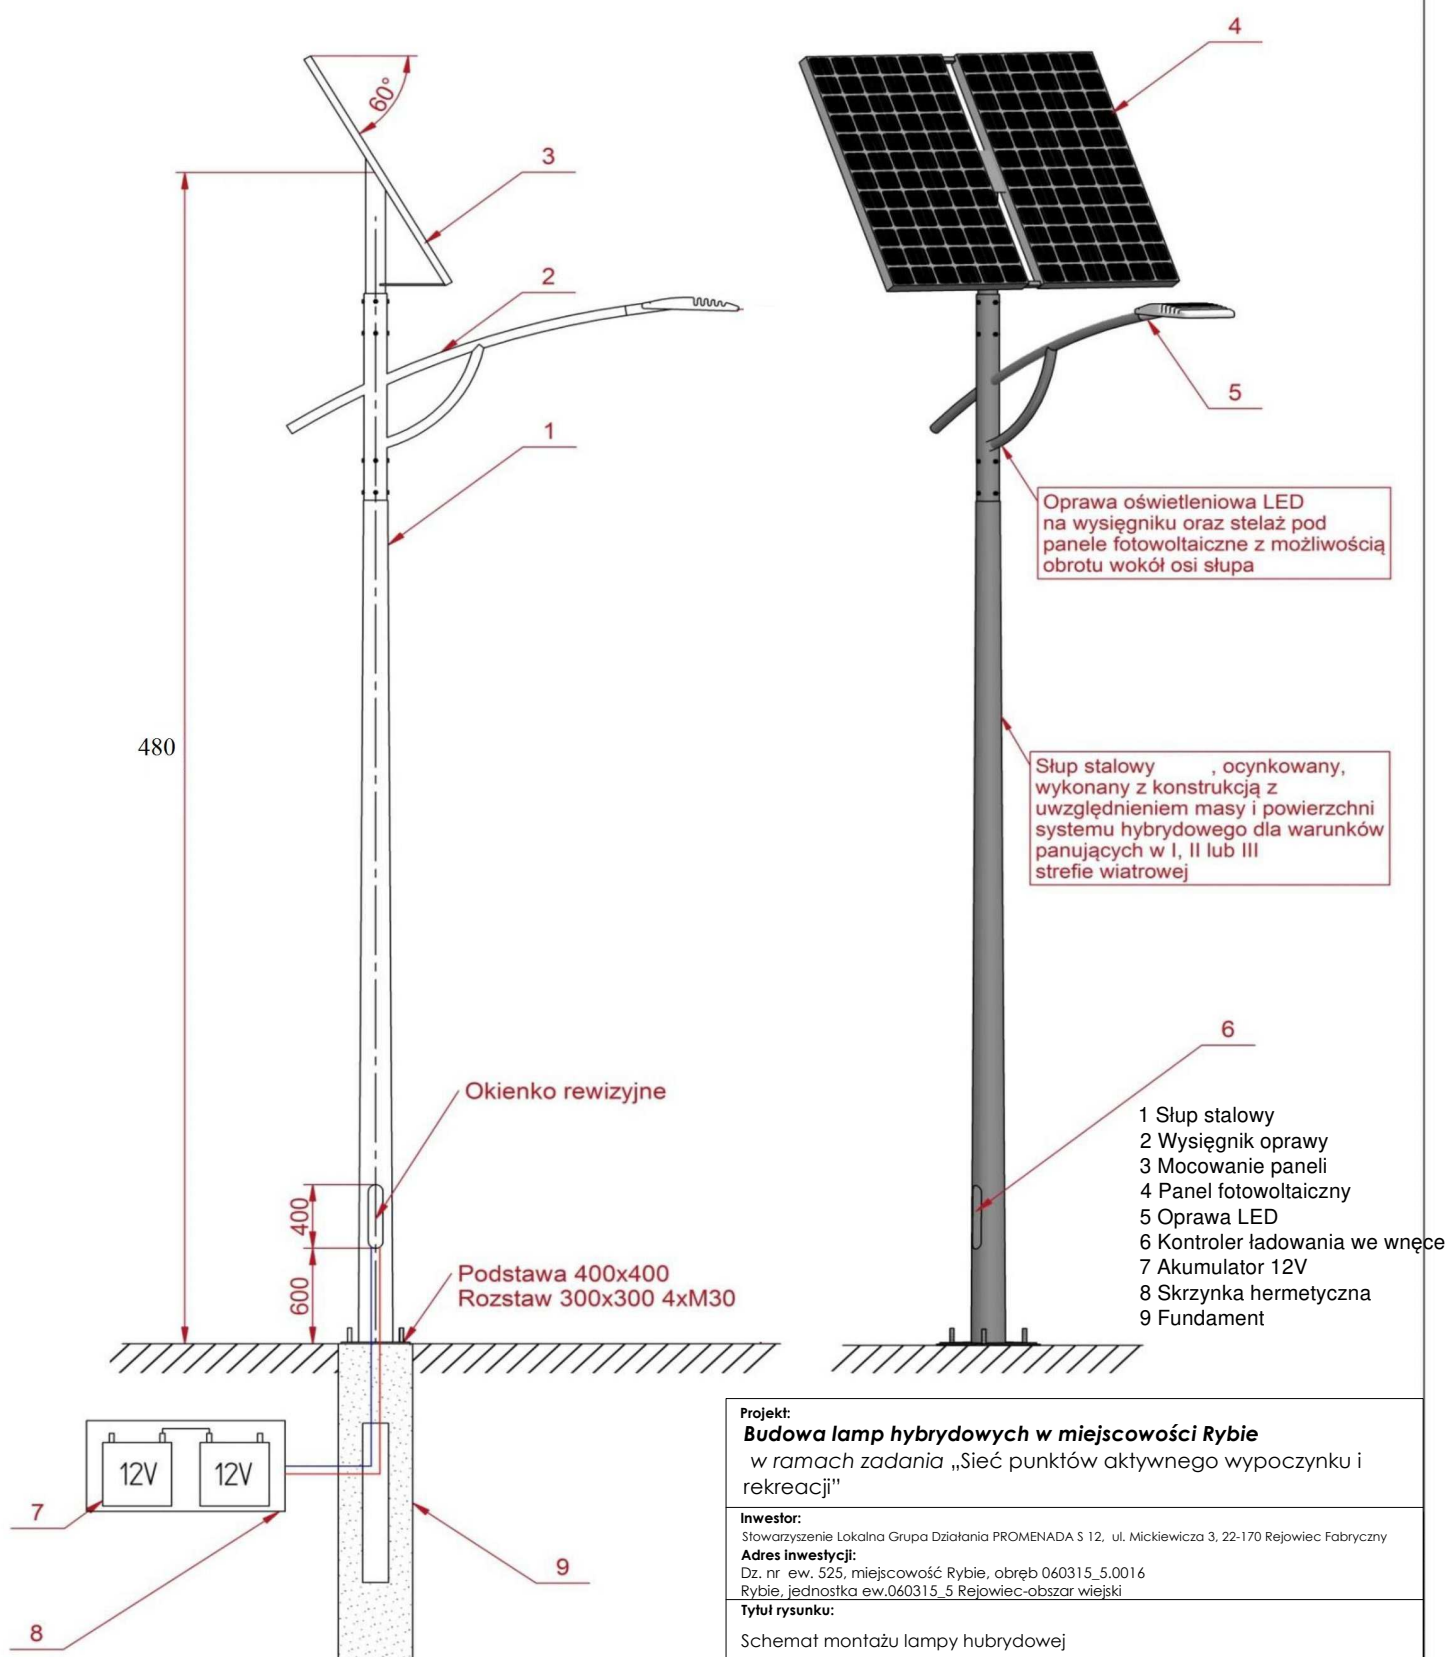

Projekt:

Budowa lamp hybrydowych w miejscowości Rybie

w ramach zadania „Sieć punktów aktywnego wypoczynku i rekreacji”

Inwestor:

Stowarzyszenie Lokalna Grupa Działania PROMENADA S 12, ul. Mickiewicza 3, 22-170 Rejowiec Fabryczny

Adres inwestycji:

Dz. nr ew. 525, miejscowość Rybie, obręb 060315_5.0016
Rybie, jednostka ew.060315_5 Rejowiec-obszar wiejski

Tytuł rysunku:

Schemat montażu lampy hybrydowej

Projektant/br.elekt., konstr.:

Bogdan Mazurkiewicz
Upr. nr :2737/61

Opracował:

mgr inż. Agata
Kędzierawska

Data:

15.10.2020r.

Skala:

1:50

Nr rysunku:

2K