
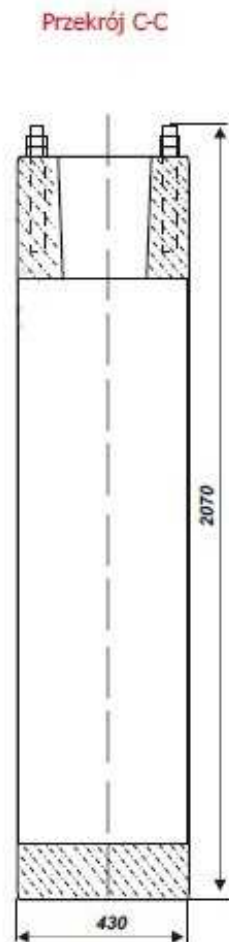
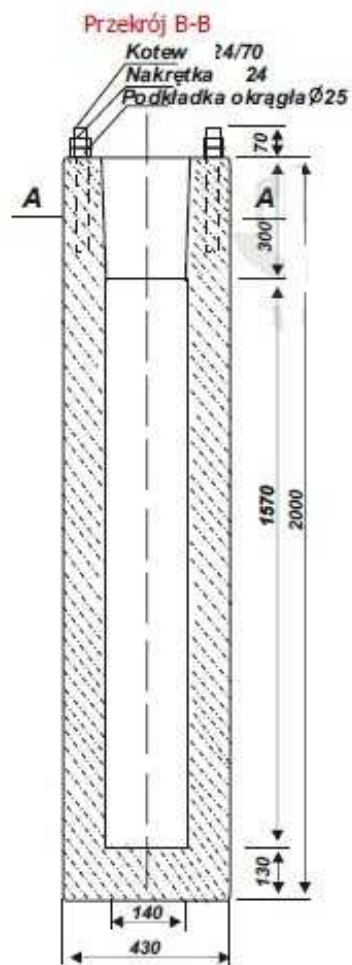
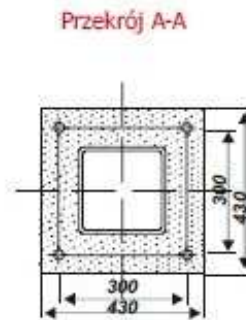


Fundament pod słup lampy

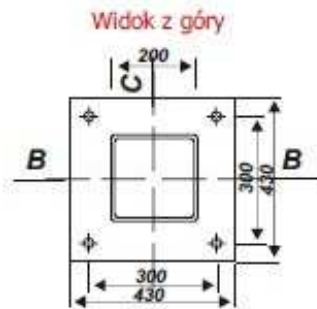

| | | |
|---|---|----------------------------------|
| <p>Projekt: Budowa lamp hybrydowych oraz doziemnego odcinka instalacji energetycznej przy zalewie w Majdanie Zahorodzińskim w ramach zadania „Sieć punktów aktywnego wypoczynku i rekreacji”</p> | | |
| <p>Inwestor: Stowarzyszenie Lokalna Grupa Działania PROMENADA S 12, ul. Mickiewicza 3, 22-170 Rejowiec Fabryczny Adres inwestycji: Dz. nr ew. 216/5, 656 miejscowość Majdan Zahorodziński, obręb 060311_5.0020 Rybie, jednostka ew.060311_5 Siedliszczko-obszar wiejski</p> | | |
| <p>Tytuł rysunku: Schemat montażu lampy hubrydowej</p> | | |
| <p>Projektant/br. konstr.: Bogdan Mazurkiewicz Upr. nr :2737/61</p> | <p>Projektant/br. elektr.: mgr inż. Artur Kędzierawski Upr. nr :LUB/0024/PWOE/05</p> | |
| <p>Opracował: mgr inż. Agata Kędzierawska</p> | | |
| <p>Data: 15.10.2020r.</p> | <p>Skala: 1:20</p> | <p>Nr rysunku: 1K</p> |
| <p>jedn.proj.: Twoja Przestrzeń, ul. Podgrabowa10, 22-107 Sawin, biuro@twojaprzestrzen.pl, tel.502657591</p> | | |