


Lampa hybrydowa

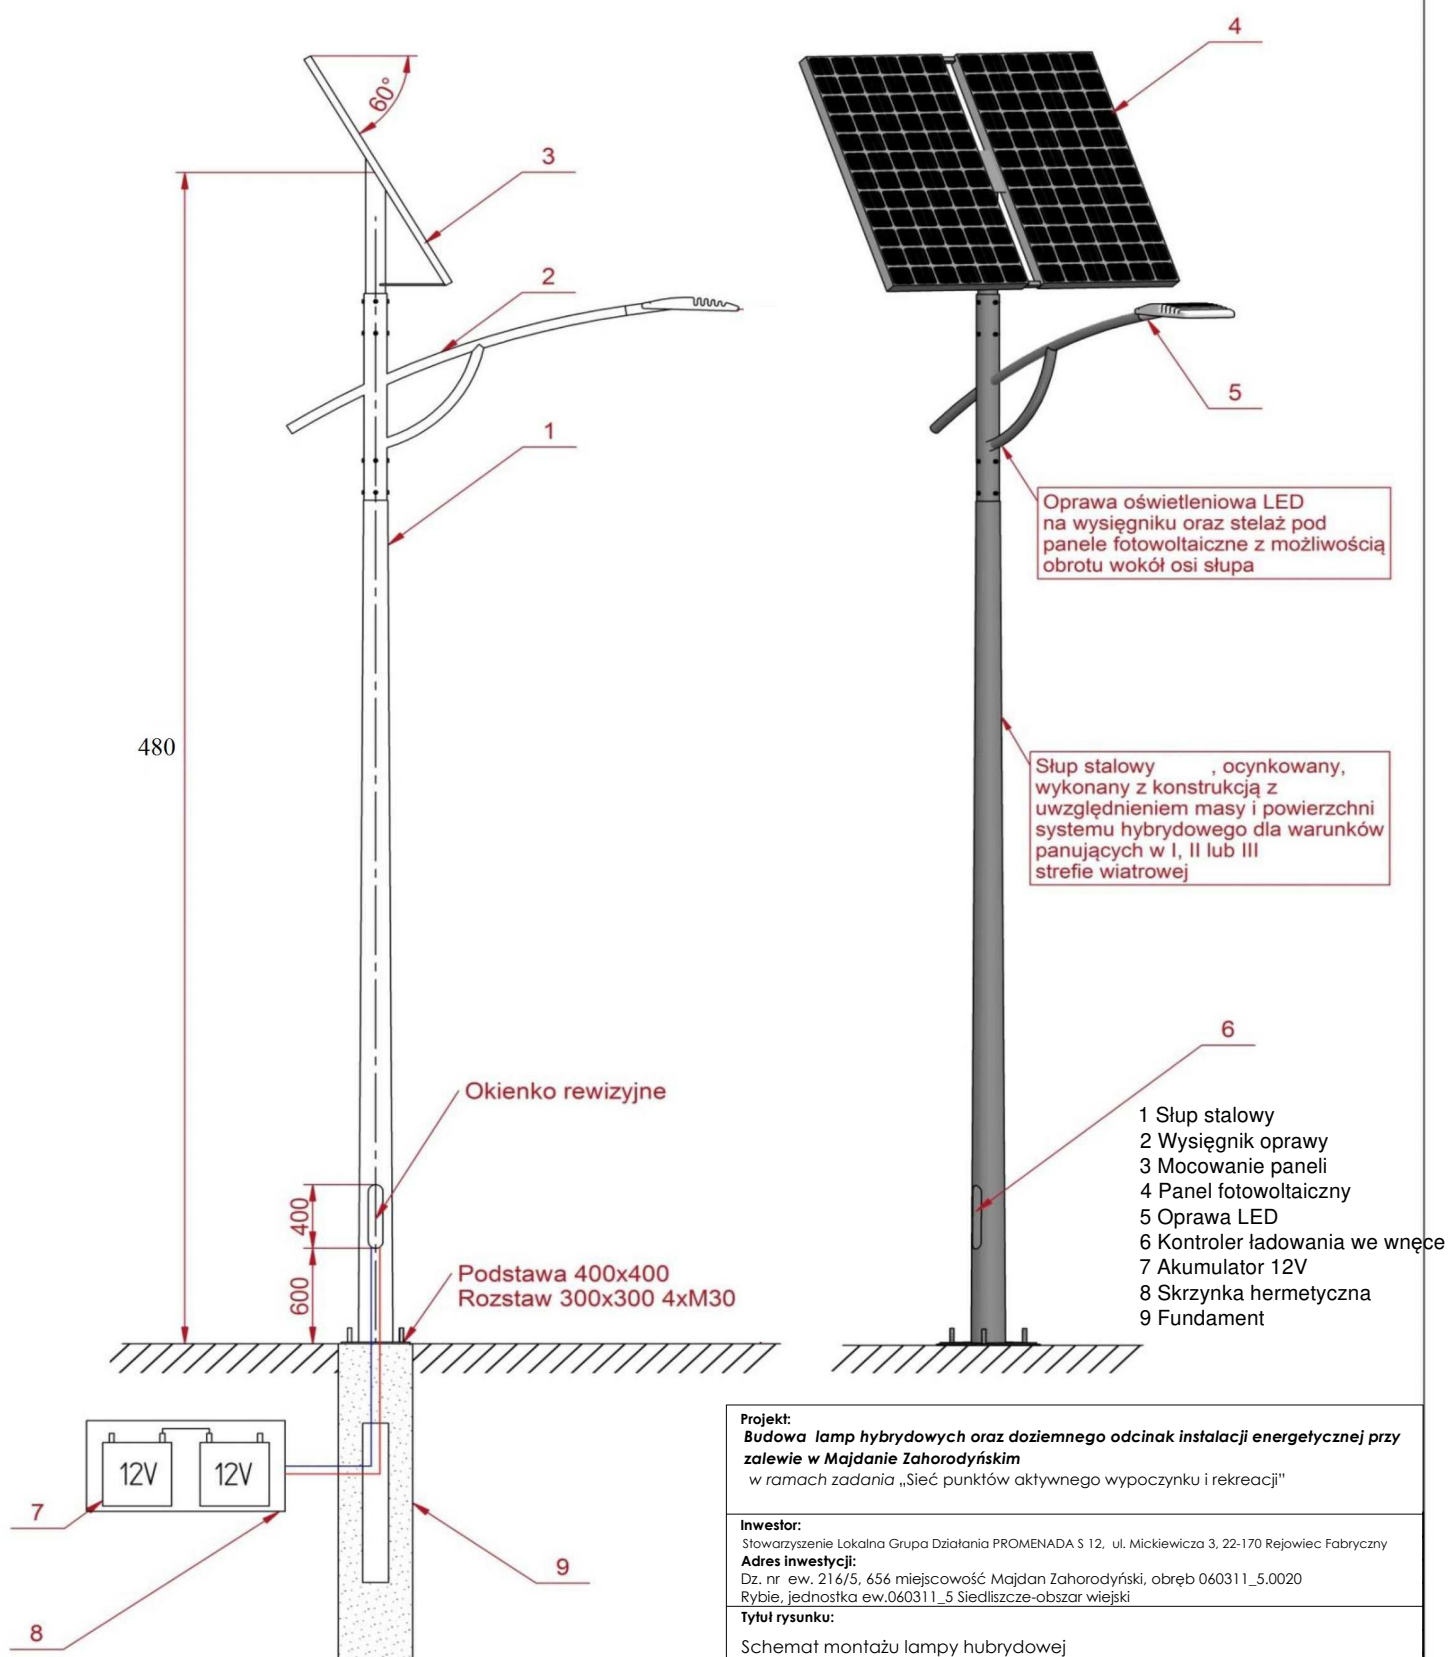

Projekt:
Budowa lamp hybrydowych oraz doziemnego odcinka instalacji energetycznej przy zalewie w Majdanie Zahorodyńskim
w ramach zadania „Sieć punktów aktywnego wypoczynku i rekreacji”

Inwestor:
Stowarzyszenie Lokalna Grupa Działania PROMENADA S 12, ul. Mickiewicza 3, 22-170 Rejowiec Fabryczny
Adres inwestycji:
Dz. nr ew. 216/5, 656 miejscowość Majdan Zahorodyński, obręb 060311_5_0020
Rybie, jednostka ew.060311_5 Siedliszcz-obszar wiejski

Tytuł rysunku:
Schemat montażu lampy hybrydowej

Projektant/br. konstr.:
Bogdan Mazurkiewicz
Upr. nr :2737/61

Projektant/br. elektr.:
mgr inż. Artur Kędzierawski
Upr. nr :LUB/0024/PWOWE/05

Opracował:
mgr inż. Agata Kędzierawska

Data:
15.10.2020r.

Skala:
1:20

Nr rysunku:
2K

jedn.proj.: Twoja Przestrzeń, ul. Podgrabowa 10, 22-107 Sawin, biuro@twojaprzestrlen.pl, tel.502657591