


STAROSTA CHELMSKI
Powiatowy Ośrodek Dokumentacji Geodezyjnej
Kartograficznej w Chelmie
P. 060.5 2020.1978
Identyfikator ewidencji materiału zasobu-operatu technicznego
15 -10- 2020
Data wpisania operatu technicznego do ewidencji materiałów
zasobu
Imię, nazwisko, podpis osoby reprezentującej organ:

177
175
176.3
mgr Karolina Dziadzi
Wydział Geodezji, Kartografii
i Gospodarki Nieruchomościami

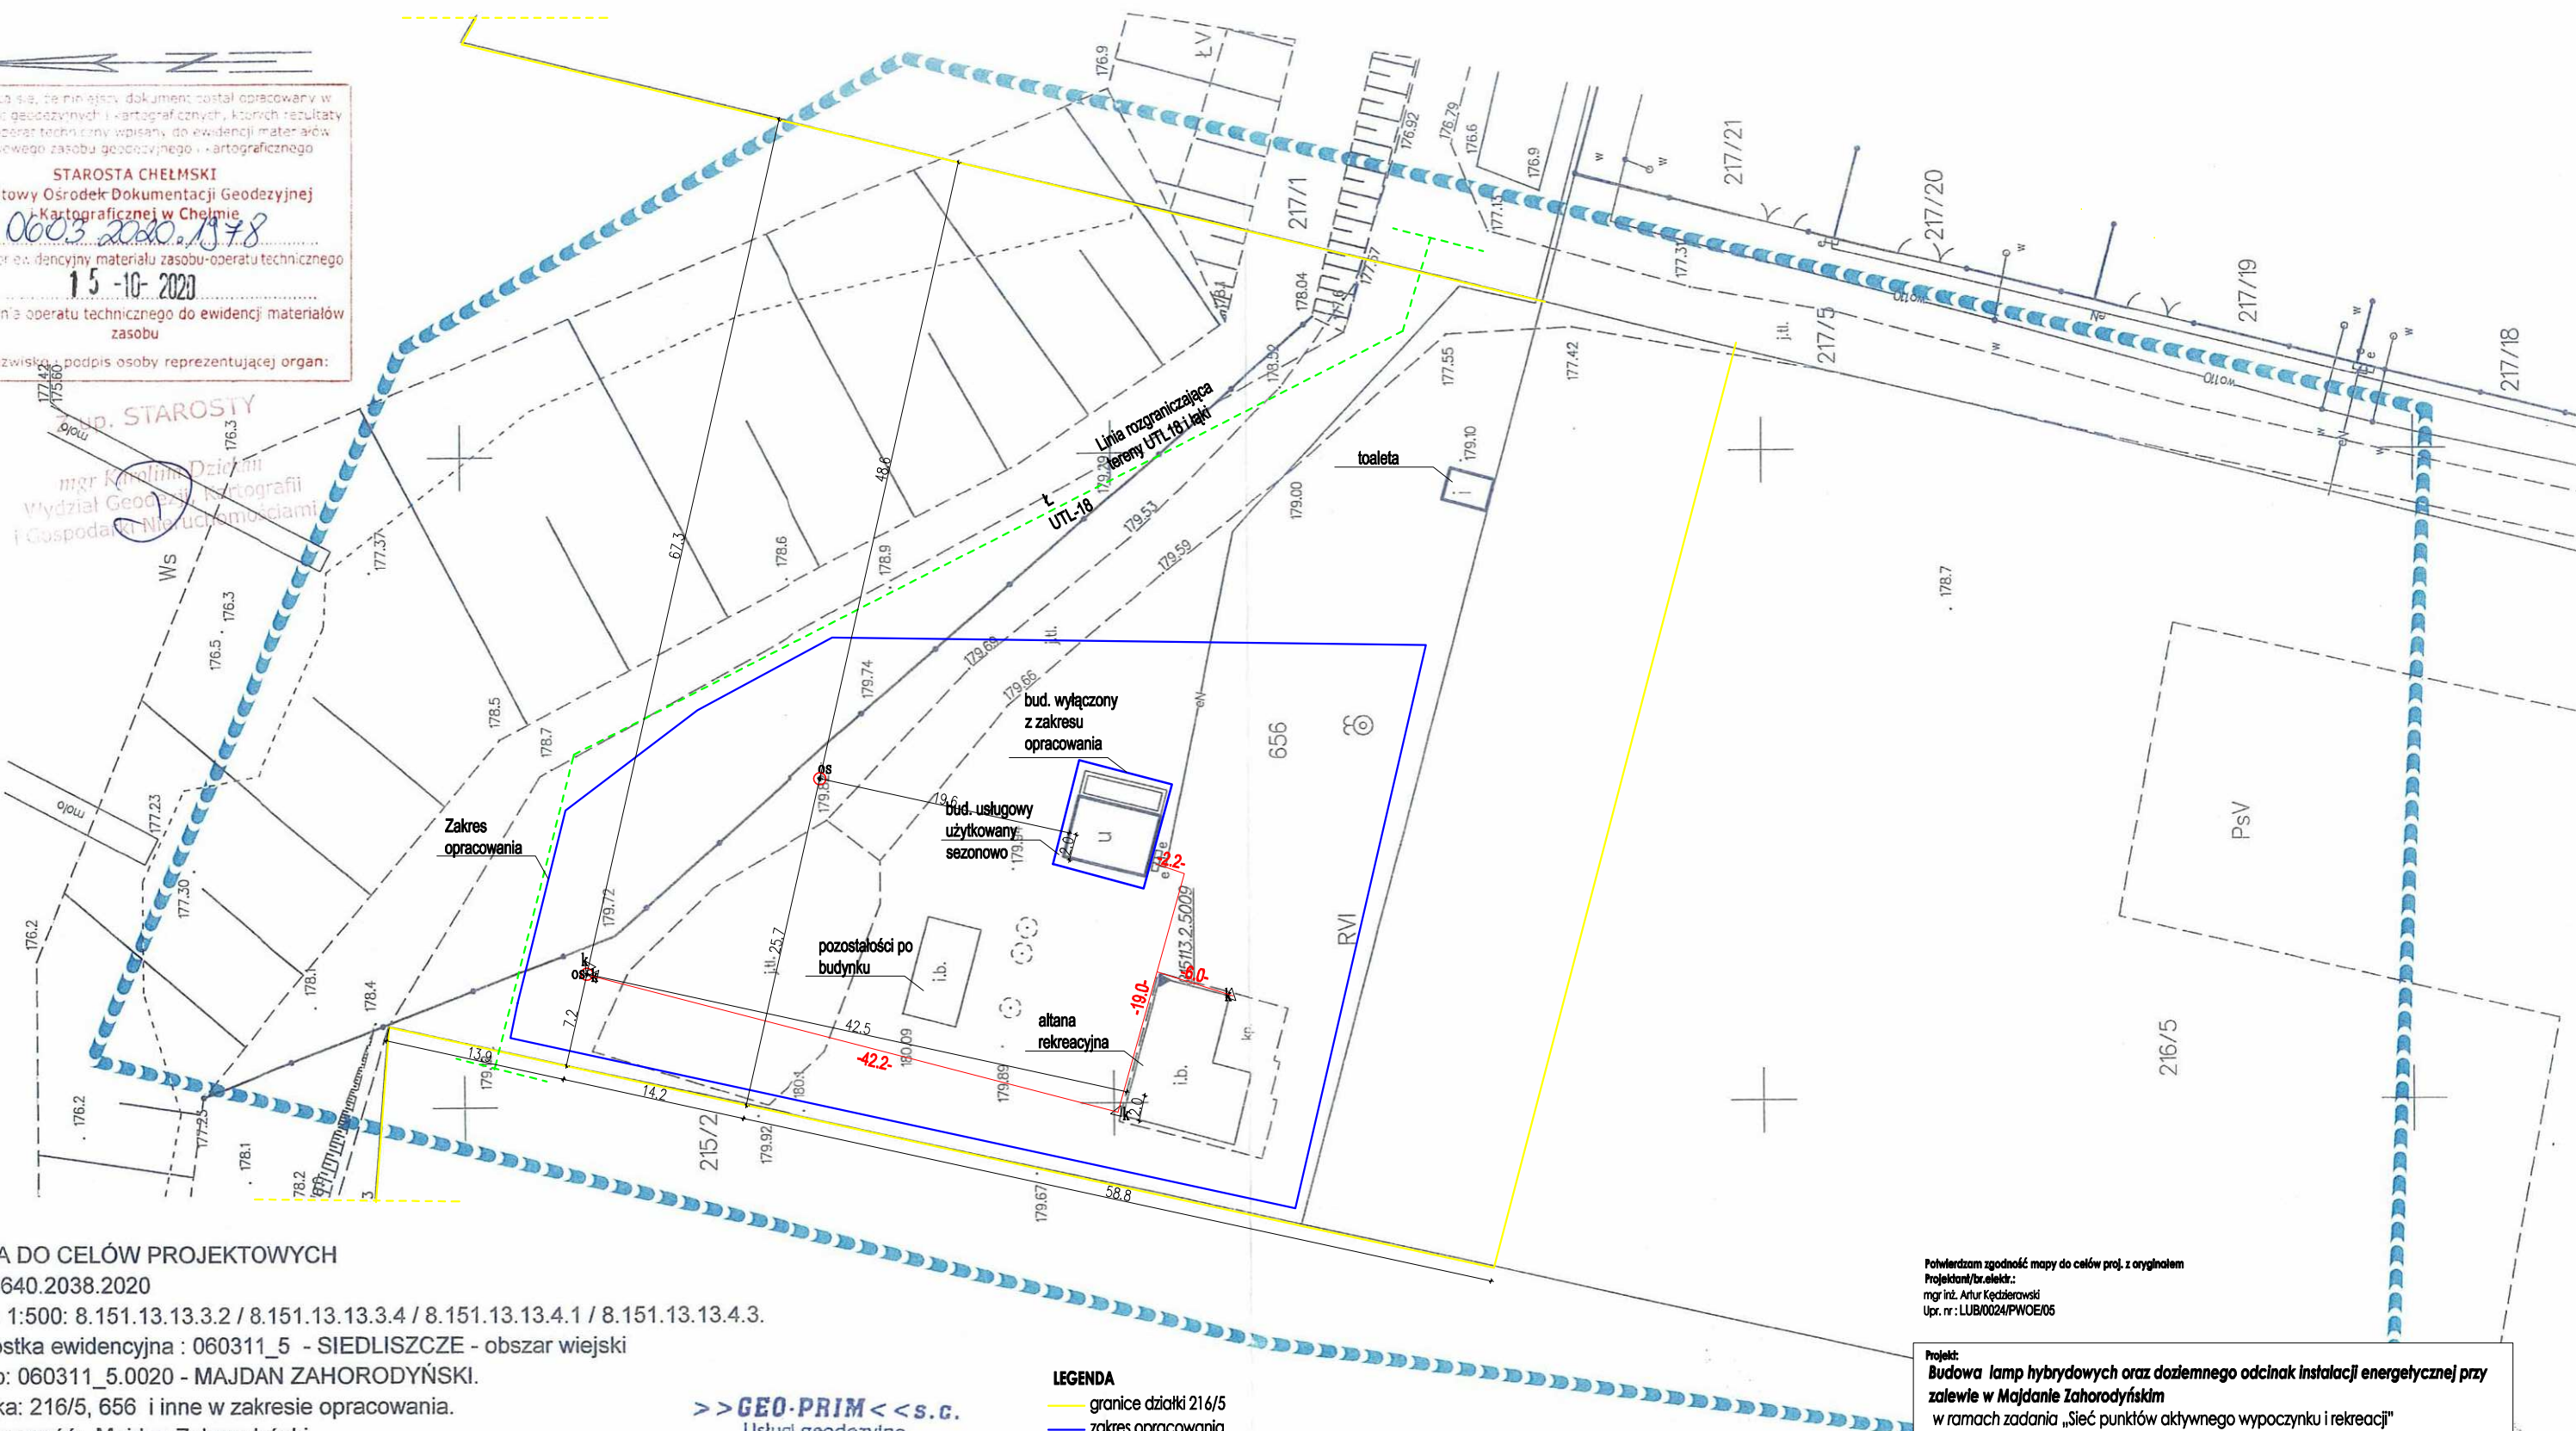

miejsowość: Majdan Zahorodyński.

Układ odniesienia wysokości - KRONSTADT 86

gruntowymi, wykazanymi w KW.

SPORZĄDZONO: 02.10.2020 r.

Geodeta Uprawniony
Marek Korchut
upr. nr 14973
22-100 Chełm, ul. Witosa 19
e-mail: m-korchut-geo@o2.pl
tel. kom. 601 11 11 55

- granice działki 216/5
- zakres opracowania
- odcinek doziemny instalacji elektrycznej
- kamera monitoringu (nie objęte pozwoleniem)
- os. lampa hybrydowa

Nr rysunku:	1PZT
-------------	------

jedn.proj.: Twoja Przestrzeń, ul. Podarabowa 10, 22-107 Sawin, biuro@twojaprzestrzen.pl, tel. 50265759