
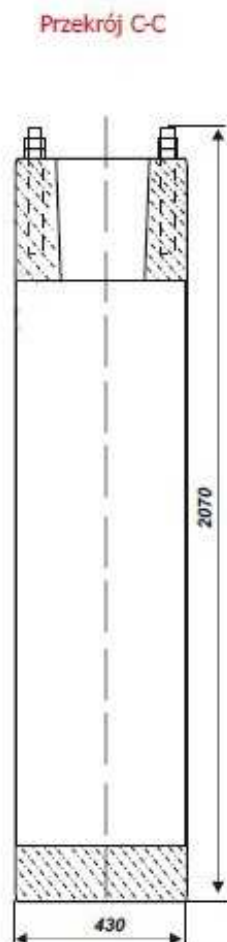
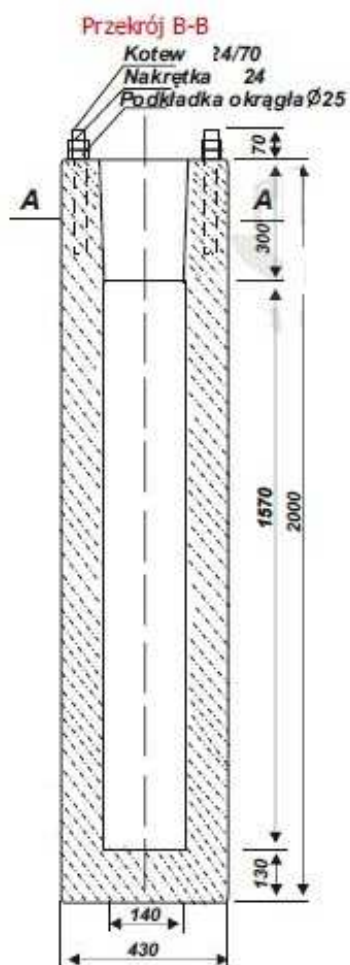
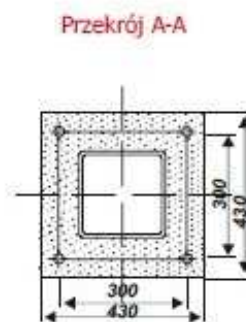


## Fundament pod słup lampy

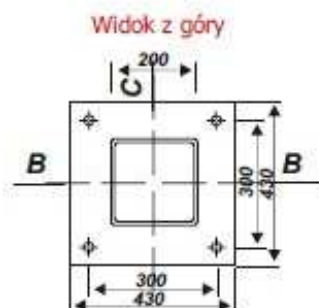

### Projekt:

**Budowa lamp hybrydowych w miejscowości Rybie**  
w ramach zadania „Sieć punktów aktywnego wypoczynku i rekreacji”

### Inwestor:

Stowarzyszenie Lokalna Grupa Działania PROMENADA S 12, ul. Mickiewicza 3, 22-170 Rejowiec Fabryczny

### Adres inwestycji:

Dz. nr ew. 525, miejscowość Rybie, obręb 060315\_5.0016

Rybie, jednostka ew.060315\_5 Rejowiec-obszar wiejski

### Tytuł rysunku:

Schemat montażu lampy hybrydowej

### Projektant/br.elekt., konstr.:

Bogdan Mazurkiewicz  
Upr. nr :2737/61

### Opracował:

mgr inż. Agata  
Kędzierawska

### Data:

15.10.2020r.

### Skala:

1:20

### Nr rysunku:

1K

jedn.proj.: Twoja Przestrzeń, ul. Podgrabowa10, 22-107 Sawin, biuro@twojaprzestrzen.pl, tel.502657591