


1. Bujak Owca
2. Bujak Wyścigówka
3. Ławka równoważnia
4. Bus strażaka
5. Lokomotywa
6. Zestaw zabawowy mały
7. Stożek linowy
8. Karuzela
9. Zestaw zabawowy duży
10. Domek
11. Przeplotnia
12. Huśtawka potrójna

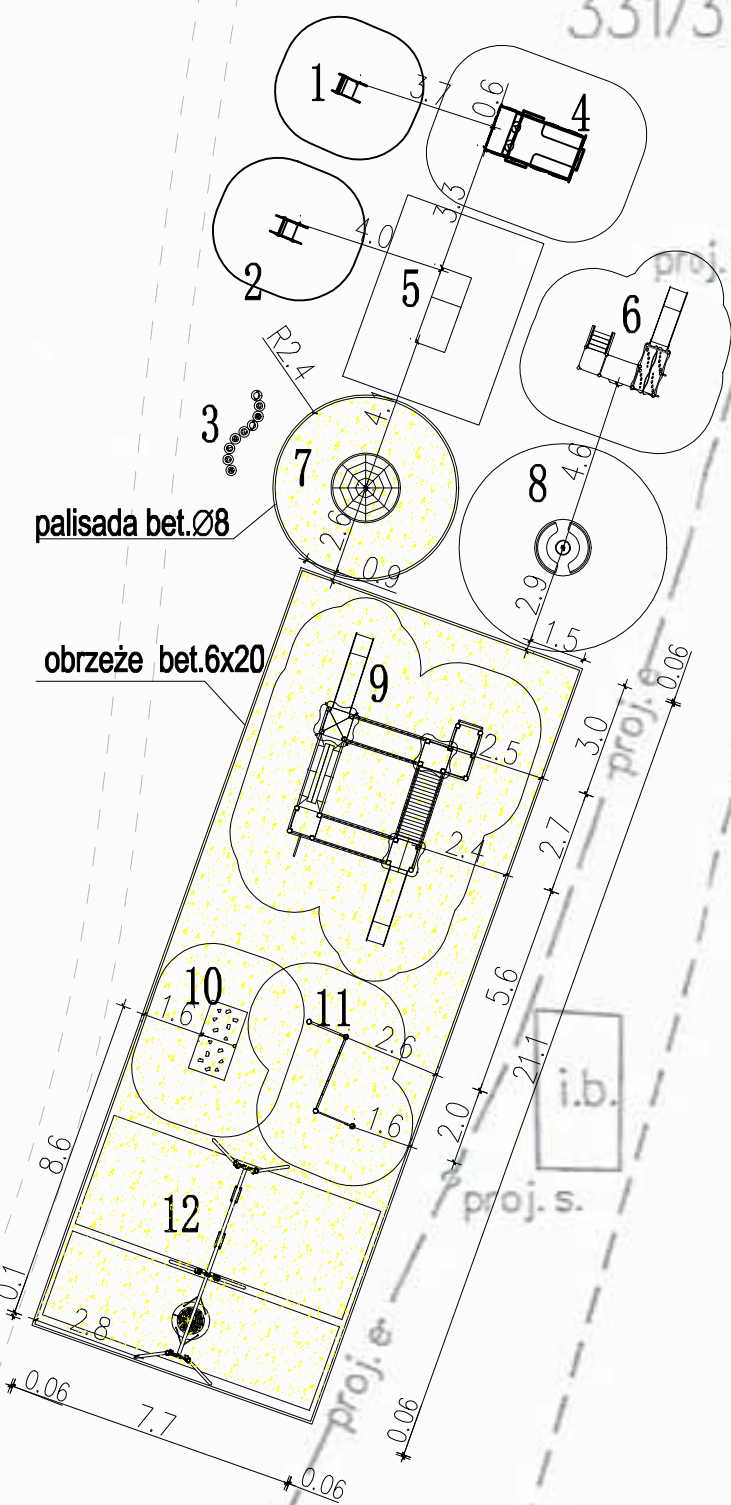

| | | |
|--|---|---|
| <p>Projekt: <i>Budowa placu zabaw nad zalewem w Żółtańcach</i> <i>w ramach zadania „Sieć punktów aktywnego wypoczynku i rekreacji”</i></p> | | |
| <p>Inwestor: Stowarzyszenie Lokalna Grupa Działania PROMENADA S 12. ul. Mickiewicza 3, 22-170 Rejowiec Fabryczny Adres inwestycji: Dz. nr ew. 331/3, miejscowość Żółtańce, obręb 060303_2.0041 Żółtańce, jednostka ew.060303_2 Chetm</p> | | |
| <p>Tytuł rysunku: Plan sytuacyjny</p> | | |
| <p>Projektant/br.arch.: Bogdan Mazurkiewicz Upr. nr :2737/61</p> | <p>Opracował: mgr inż. Agata Kędzierawska</p> | |
| <p>Data: 15.10.2020r.</p> | <p>Skala: 1:200</p> | <p>Nr rysunku: 1A</p> |
| <p>Identyfikator: Twój Przestrzeń, ul. Podkarłowicza 10, 22-107 Sawin, biuro@twojprzestren.pl, tel. 502657591</p> | | |