

MAPA DO CELÓW PROJEKTOWYCH
ID : 6640.2058.2020
skala 1:500: 8.148.16.11.1.2 / 8.148.16.11.2.1.
jednostka ewidencyjna : 060303_2 - CHEŁM
obręb: 060303_2.0041 - ŻÓŁTAŃCE.
działka: 331/3.
miejscowość: ŻÓŁTAŃCE.

Mapa aktualna w zakresie oznaczonym kolorem niebieskim.
Układ współrzędnych prostokątnych płaskich - 2000
Układ odniesienia wysokości - KRONSZTADT 86

Mapa została wykonana bez ustalania obciążeń służebnościami
gruntowymi, wykazanymi w KW.

SPORZĄDZONO: 02.10.2020 r.

Geodeta uprawniony
Marek Korchut
upr. nr 14973
22-100 Chełm, ul. Witosa 19
e-mail: m-korchut-geo@o2.pl
tel.kom. 610 362-593

Poświadczam, że niniejszy dokument został opracowany w
wyniku prac geodezyjnych i kartograficznych, których rezultaty
zawiera operat techniczny wpisany do ewidencji materiałów
państwowego zasobu geodezyjnego i kartograficznego


STAROSTA CHEŁMSKI
Powiatowy Ośrodek Dokumentacji Geodezyjnej
i Kartograficznej w Chełmie
20.06.2020. 1020.1929
Identyfikator ewidencyjny materiału zasobu-operatu technicznego
12.10.2020
Data wpisania operatu technicznego do ewidencji materiałów
zasobu
Imię, nazwisko i podpis osoby reprezentującej organ:

Z up. STAROSTY
mgr Karolina Dziekan
Wydział Geodezji, Kartografii
i Gospodarki Nieruchomościami

LEGENDA

- teren opracowania
- nawierzchnia piaskowa
- 1. Bujak Owca
- 2. Bujak Wyścigówka
- 3. Ławka równoważnia
- 4. Bus strażaka
- 5. Lokomotywa
- 6. Zestaw zabawowy mały
- 7. Stożek linowy
- 8. Karuzela
- 9. Zestaw zabawowy duży
- 10. Domek
- 11. Przeplotnia
- 12. Huśtawka potrójna

Projektant przekazuje Wykonawcy plik
dgv. pomocniczy do umiejscowienia
elementów zagospodarowania w
terenach

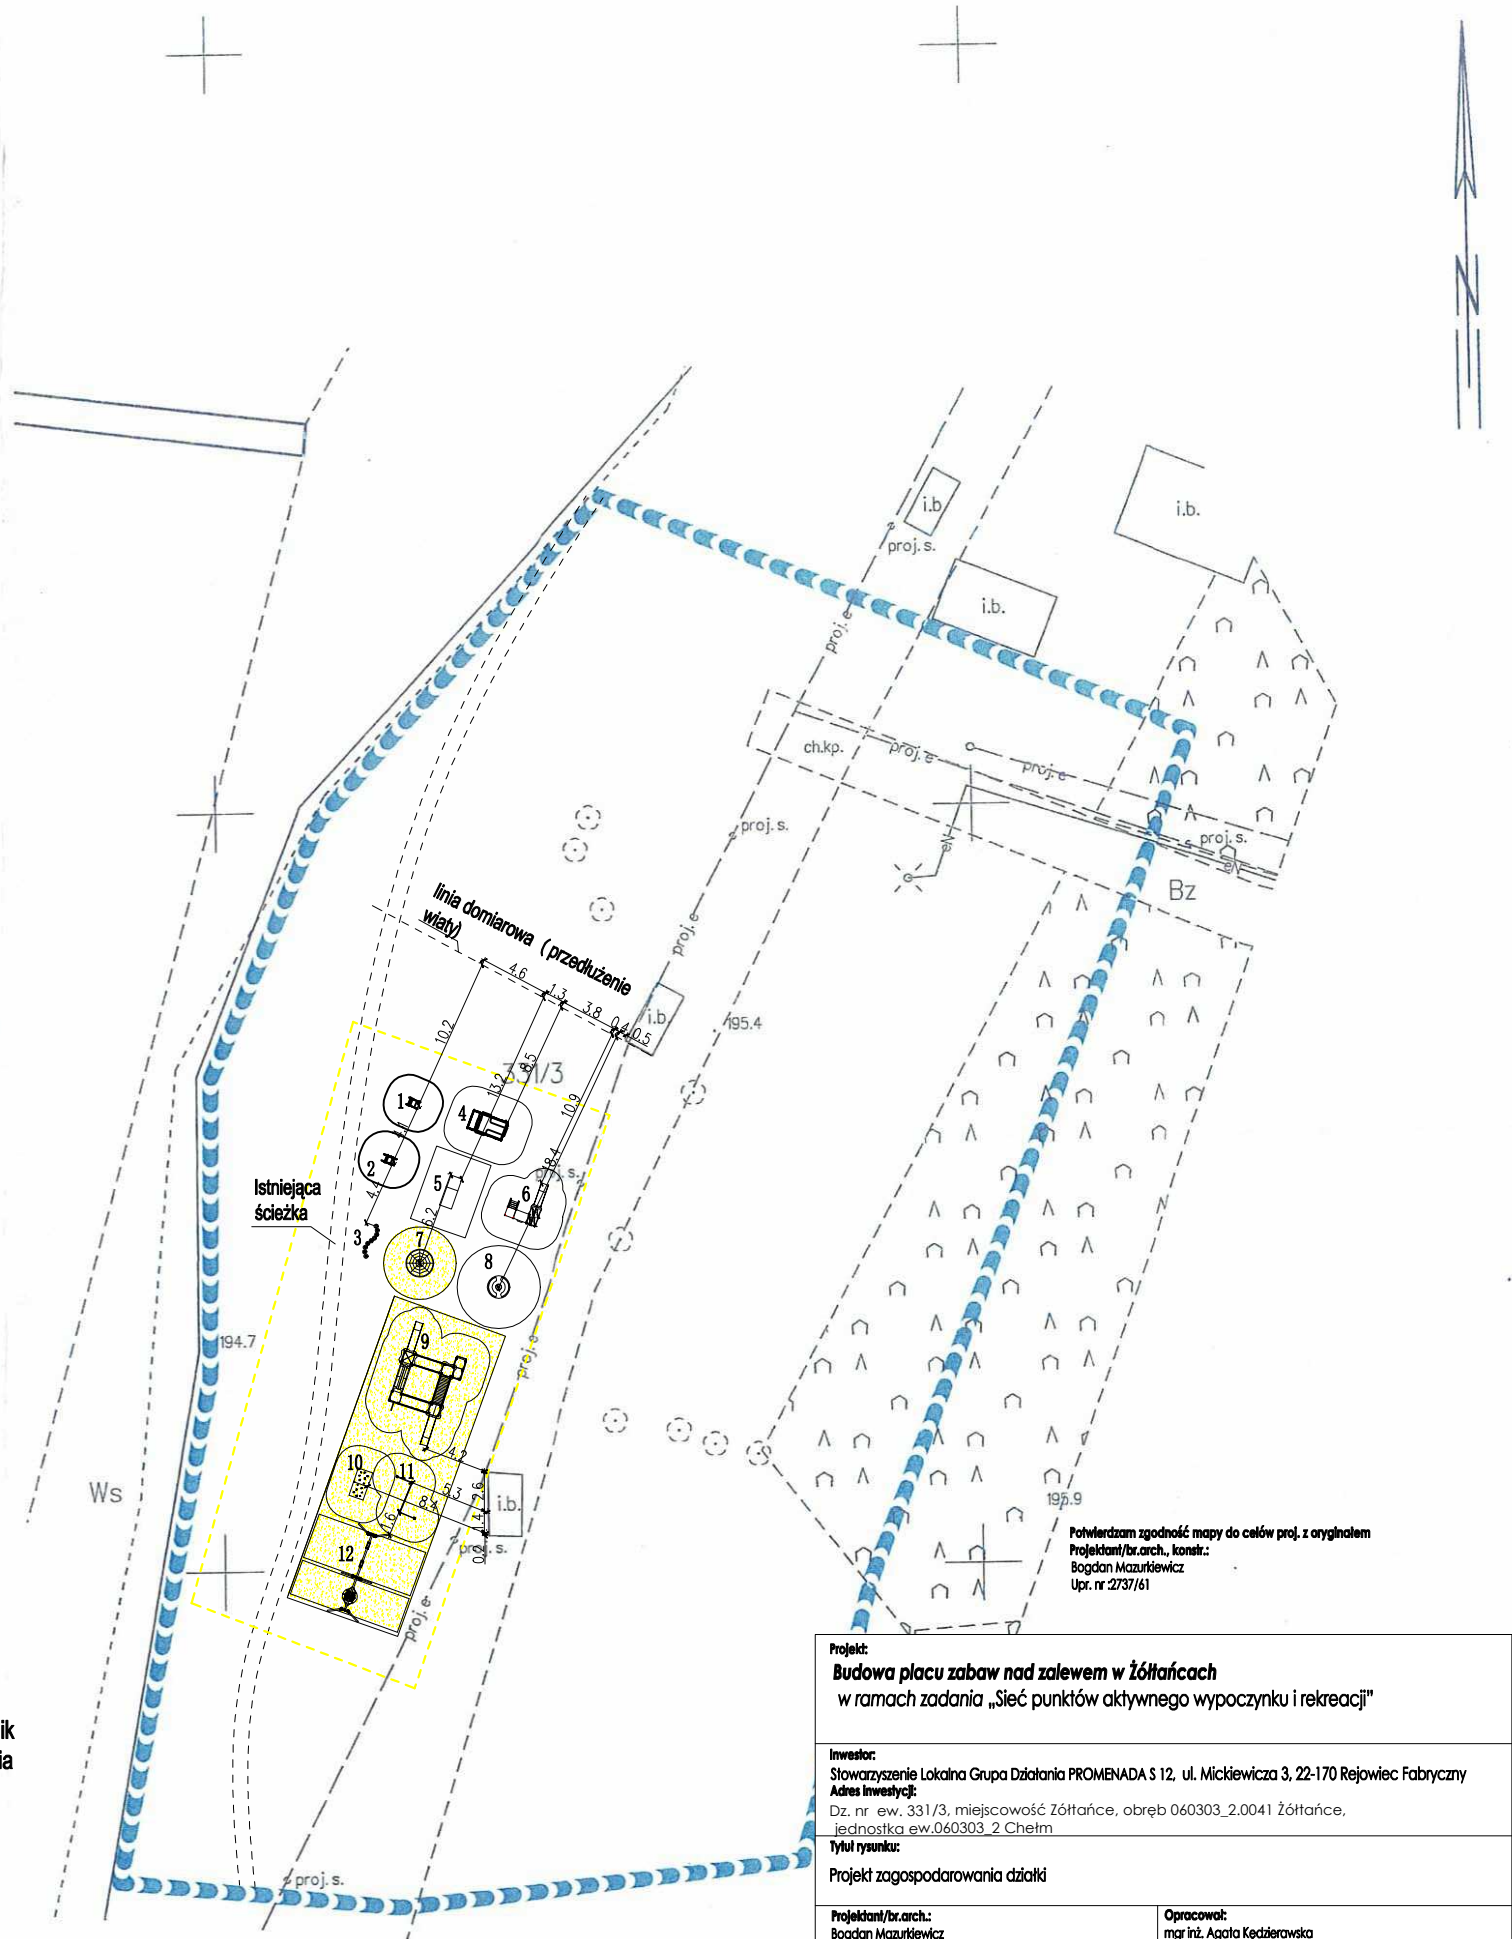

| | | |
|---|---|---------------------|
| Projekt: Budowa placu zabaw nad zalewem w Żółtańcach w ramach zadania „Sieć punktów aktywnego wypoczynku i rekreacji” | | |
| Inwestor: Stowarzyszenie Lokalna Grupa Działania PROMENADA S 12, ul. Mickiewicza 3, 22-170 Rejowiec Fabryczny Adres inwestycji: Dz. nr ew. 331/3, miejscowość Żółtańce, obręb 060303_2.0041 Żółtańce, jednostka ew. 060303_2 Chełm | | |
| Tytuł rysunku: Projekt zagospodarowania działki | | |
| Projektant/br.arch.: Bogdan Mazurkiewicz Upr. nr 2737/61 | Opracował: mgr inż. Agnieszka Kędzierawska | |
| Data: 15.10.2020r. | Skala: 1:500 | Nr rysunku: 1PZT |
| Jedn.proj.: Twoja Przestrzeń, ul. Podgrabowa10, 22-107 Sawin, biuro@twojaprzestrlen.pl, tel.502657591 | | |